


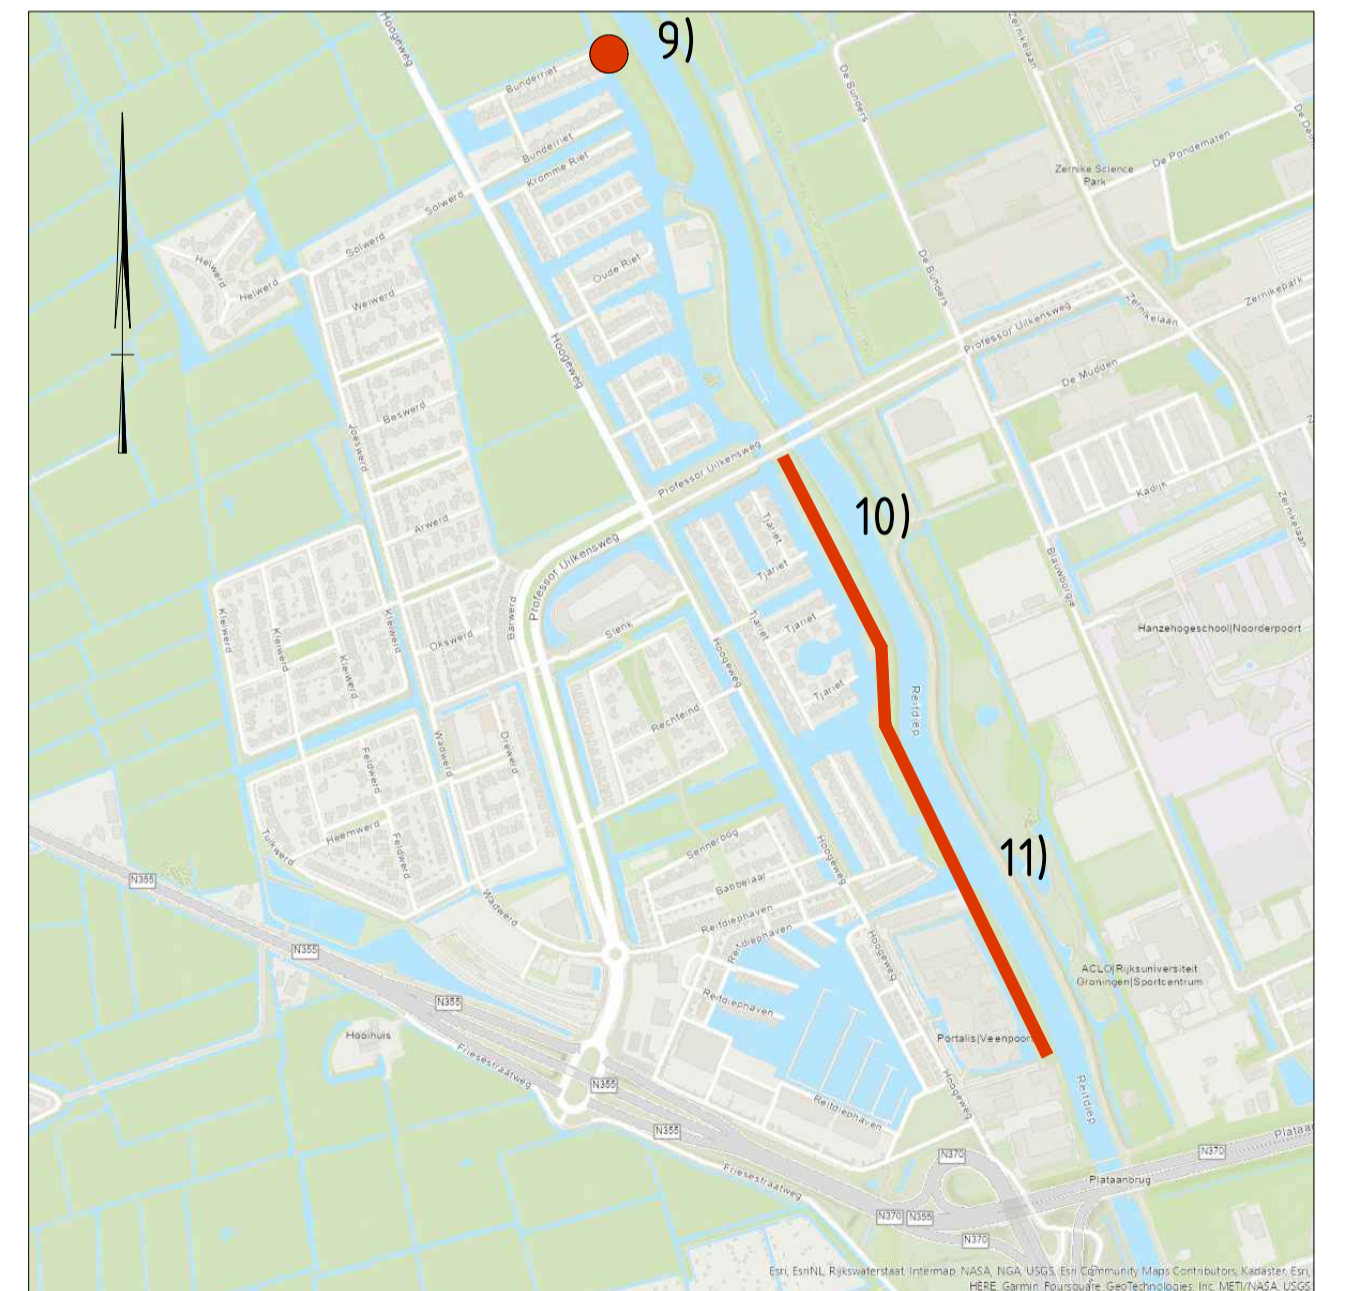

Soort	maat	st/m2 %
Éénstijige meidoorn	Crataegus monogyna	100-125 1 25%
Kardinaalsmuts	Euonymus europaeus	100-125 1 25%
Wilde appel	Malus sylvestris	100-125 1 25%
Elegantier	Rosa rubiginosa	A-kwal. 1 25%
Totaal		100%

*Aanplant in groepen van 5st

Éénstijige meidoorn	Crataegus monogyna	100-125	100%
---------------------	--------------------	---------	------



- Algemene opmerkingen**
1. Input bewonersinitiatief (Google My Maps) & Toelichting wensenlijst juli 2022
 2. Klic-melding d.d. 12 september 2022
 3. Terreinopname d.d. 14 september 2022
 4. Optimalisatie n.a.v. bewonerscomité 23 november 2022

Status: DEFINITIEF

Deze tekening blijft het eigendom van de gemeente Groningen en mag zonder schriftelijke toestemming niet worden gekopieerd, noch aan derden worden verstrekt, of ter inzage worden gegeven. De digitale gegevens op de tekening worden alleen ter informatie verstrekt, men kan hieraan geen rechten ontleen. © gemeente Groningen 2020

Werk: **Bewonersinitiatief Reitdiepwijk, vergroenen**

Directie Stadsontwikkeling
Ruimtelijke Ontwikkeling & Uitvoering
a/d. Stadsontwikkelaars
Postbus 7081
9701 JB Groningen
t: +31 (0)6 30 00 00
e: secretariaat.stadsontwikkelaars@groningen.nl
i: www.gemeente.groningen.nl

Fase: VOORBEREIDING		Geskrekt: B.R. de Lange	Codeer:
Datum: 15-10-2023		Archeer:	
Gecontroleerd:		Archeer:	
Datum:		Schaal: 1:500	
Formaat: A1		Wijziging:	
Blad: 03		Tekening:	
Totaal bladen: 04			

FASE 2
LEGENDA - Bestaand

- bestaande bebouwing
- kadastrale grens
- bestaande kant verharding
- bestaande boom

LEGENDA - Te Planten Bomen

- Alglu** te planten boom - *Alnus glutinosa* (Zwarte els)
- Benig** te planten boom - *Betula nigra* (Zwarte berk)
- JurBu** te planten boom - *Juglans regia* 'Buccaneer' Walnoot (planten op een lichte verhoging)
- Saalb** te planten boom - *Salix alba* (Gewone wilg)
- Ullae** te planten boom - *Ulmus laevis* Fladderiep

11)

9)

10)