



12)



13)










14)

FASE 2

LEGENDA - Te Bosplantsoen & Sierheesters

planten sierheesters					
Vak	NL-naam	Wetenschappelijke naam	maat	st/m2	
Vak A	A1 Vrouwenmantel	Alchemilla mollis	P9	9	
	A2 Struikklimp	Hedera helix 'Arborescens'	30-40	4	
	A3 Lampeoetsersgras	Pennisetum alopecuroides 'Hameln'	P11	(stippen)	
	A4 Spierstruik	Spiraea cinerea 'Grefsheim'	60-80	2	
Vak B	B1 Struikklimp	Hedera helix 'Arborescens'	30-40	4	
	B2 Lampeoetsersgras	Pennisetum alopecuroides 'Hameln'	P11	(stippen)	
	B3 Brandkruid	Phlomis russeliana	P9	7	
	B4 Spierstruik	Spiraea cinerea 'Grefsheim'	60-80	2	
Vak C	C1 Struikklimp	Hedera helix 'Arborescens'	30-40	4	
	C2 Lampeoetsersgras	Pennisetum alopecuroides 'Hameln'	P11	(stippen)	
	C3 Spierstruik	Spiraea cinerea 'Grefsheim'	60-80	2	
	C4 leliegras	Liriope muscari 'Ingwersen'	P9	7	

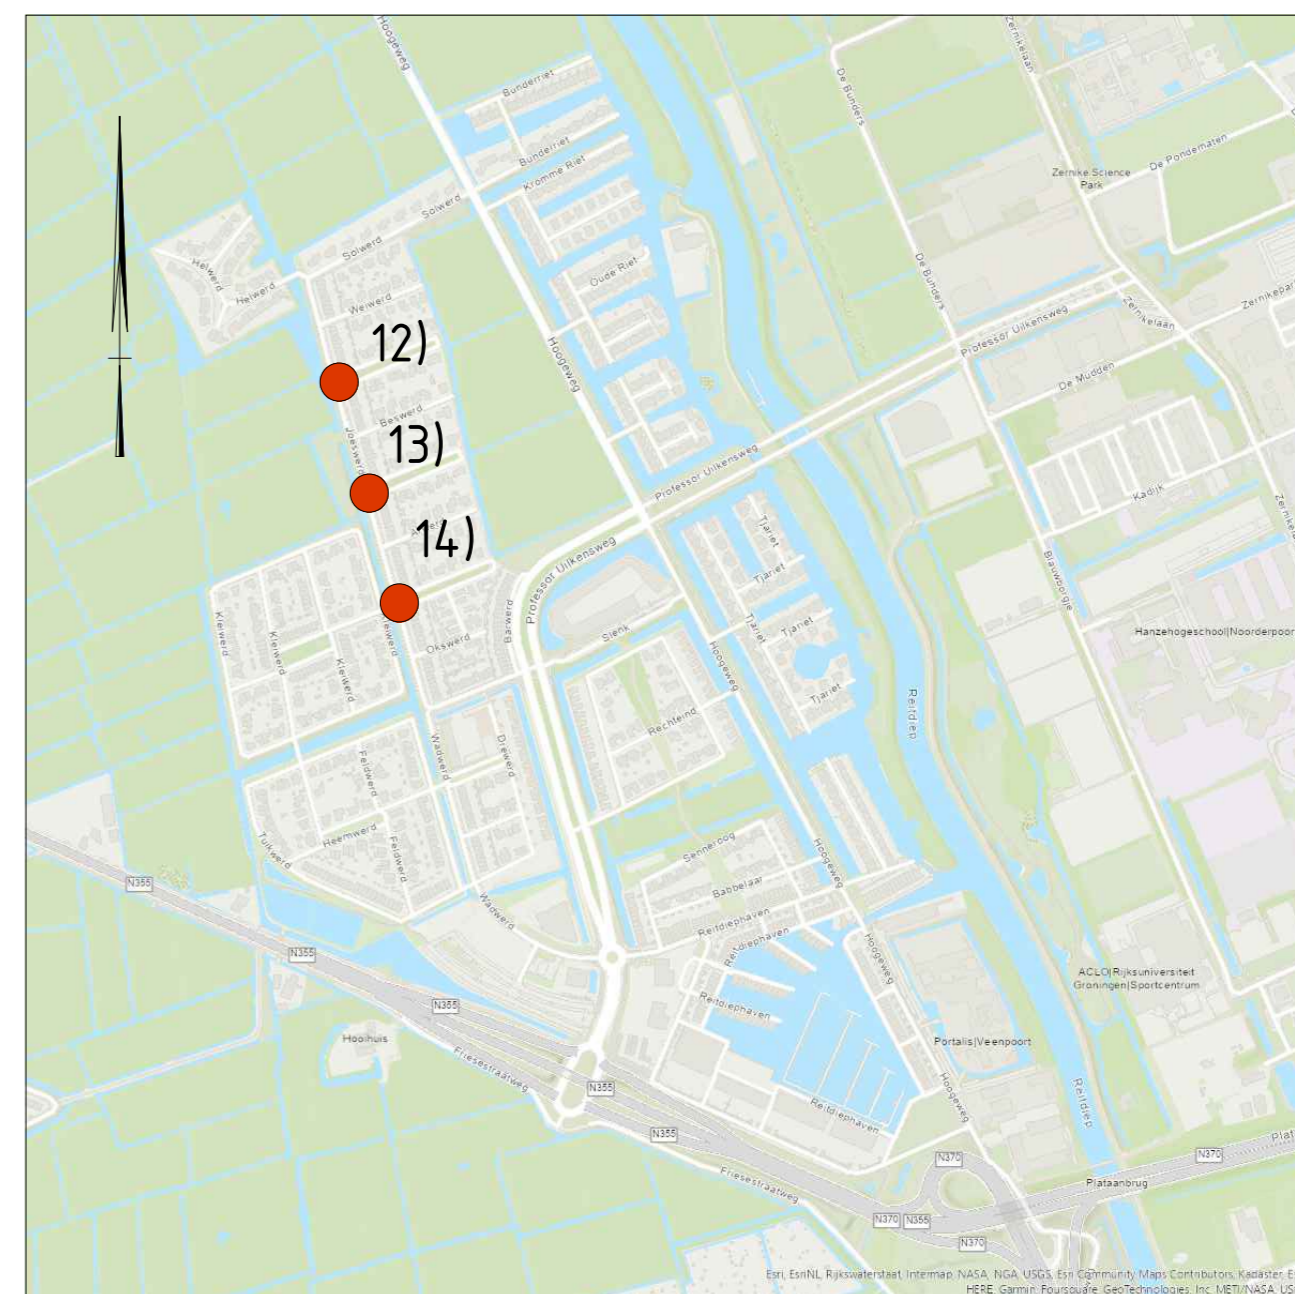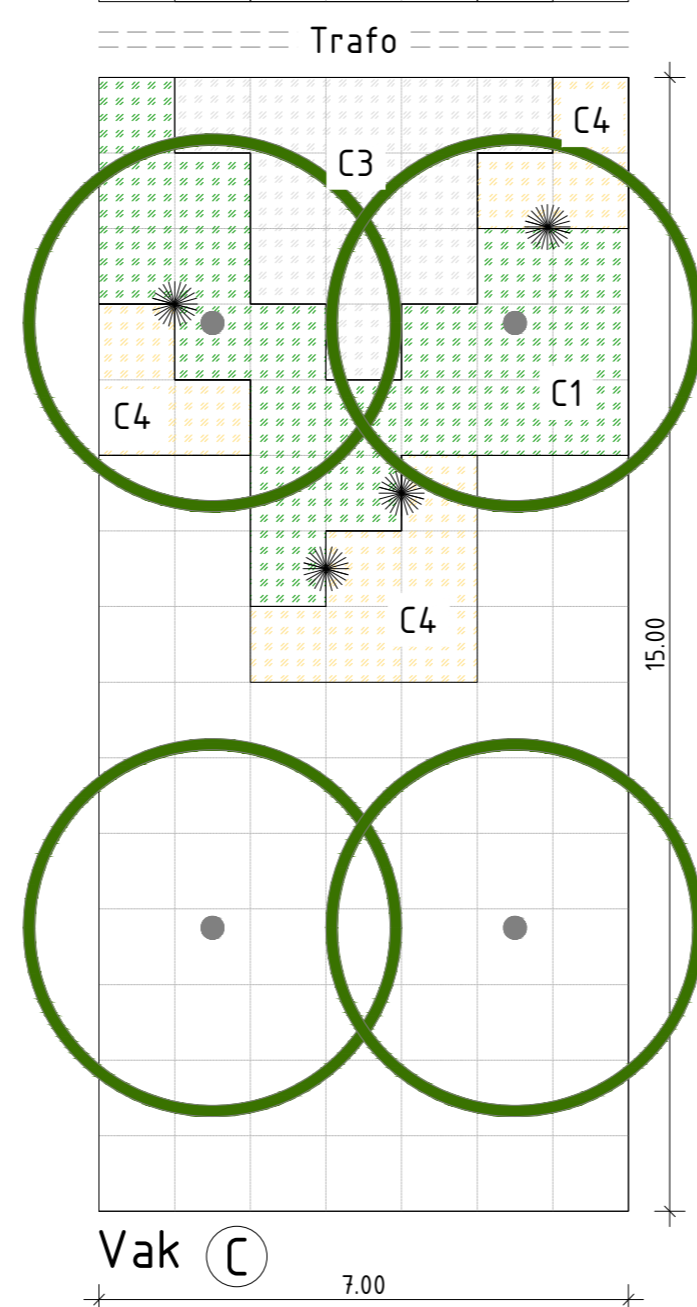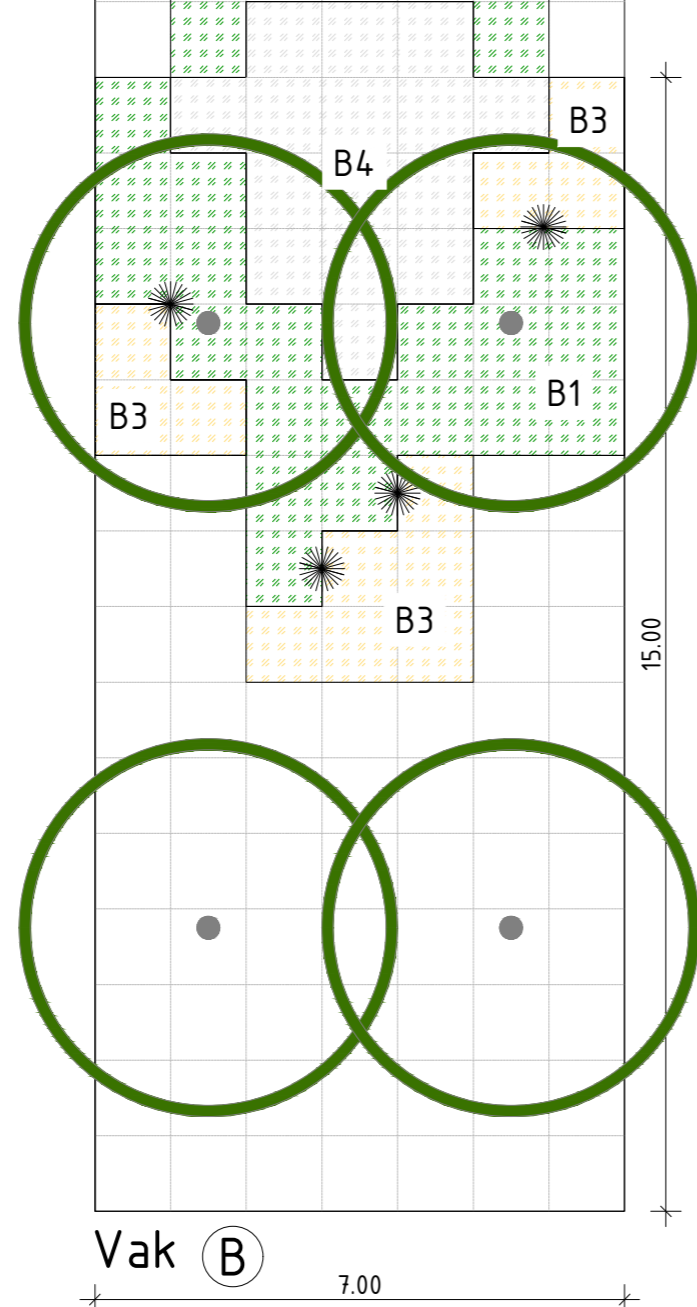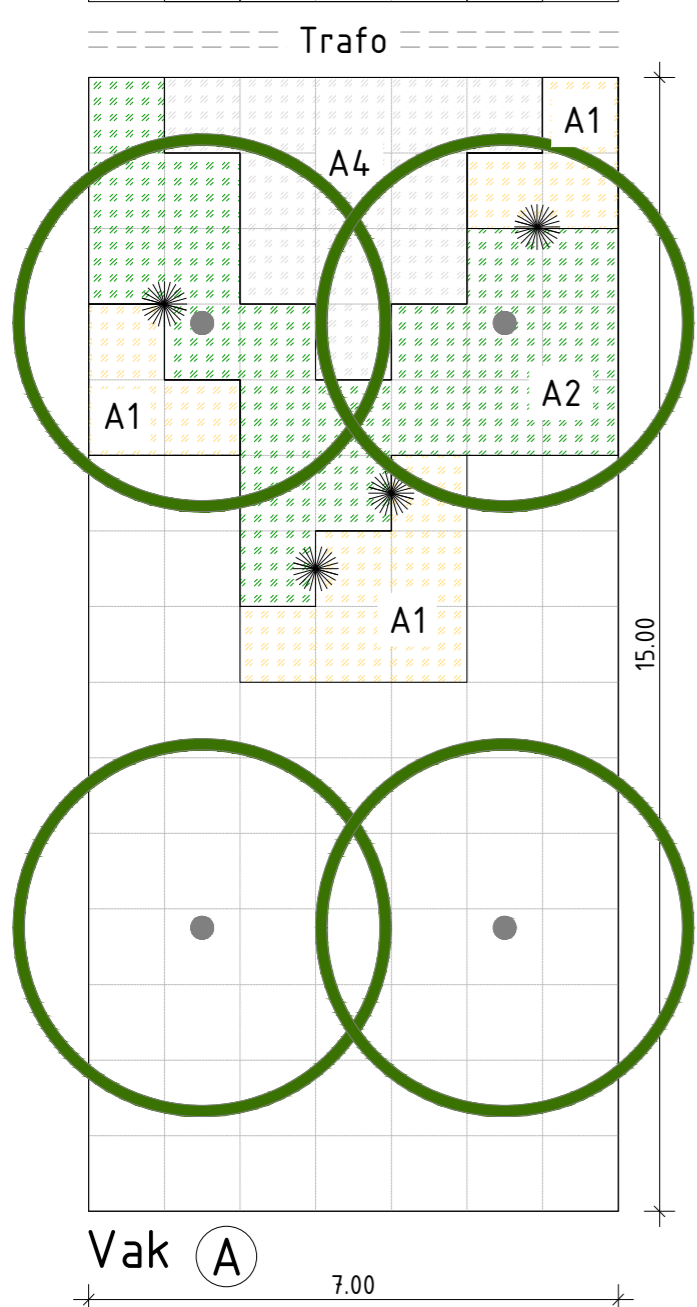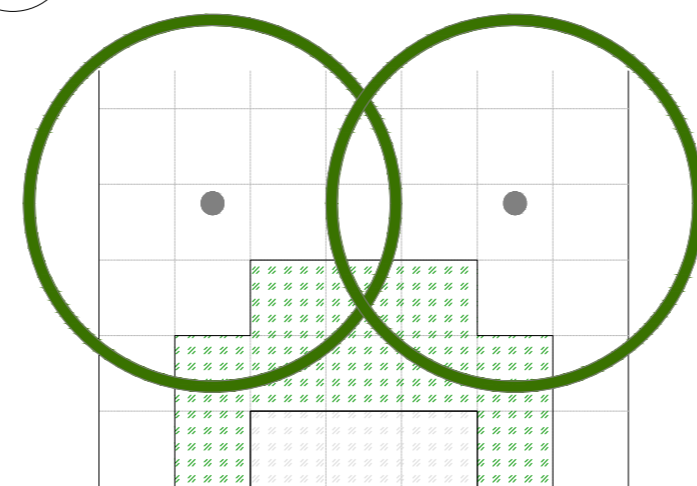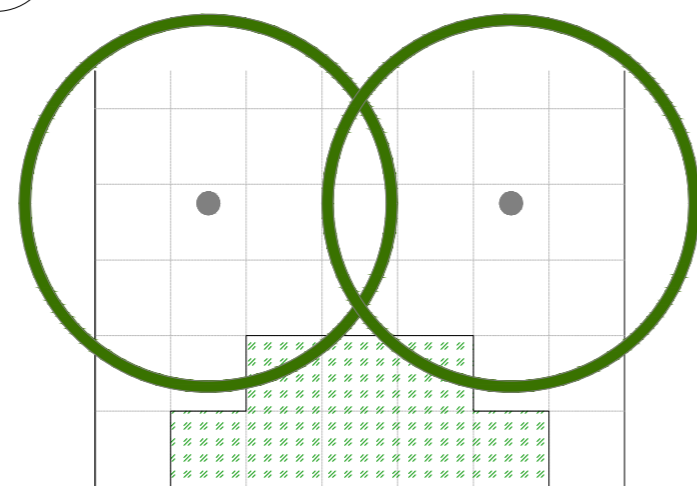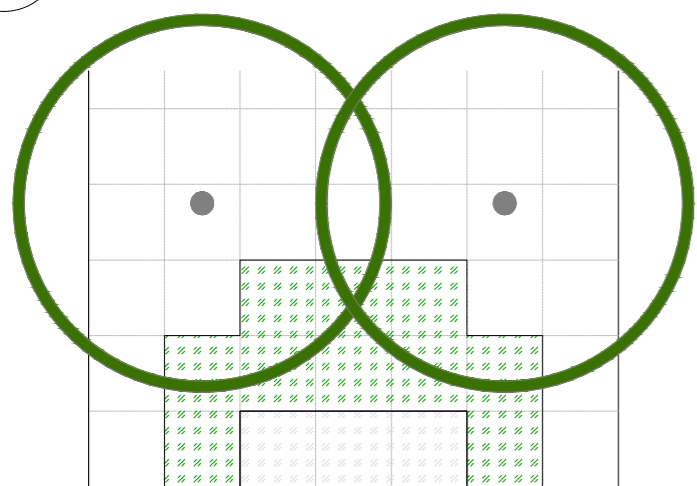

Algemene opmerkingen

1. Input bewonersinitiatief (Google My Maps) & Toelichting wensenlijst juli 2022
2. Klic-melding d.d. 12 september 2022
3. Terreinopname d.d. 14 september 2022
4. Optimalisatie n.a.v. bewonerscomite 23 november 2022

0 5 10 15 20m
Schaal 1:500

Status: **DEFINITIEF**

Deze tekening blijft het eigendom van de gemeente Groningen en mag zonder schriftelijke toestemming niet worden gekopieerd, noch aan derden worden verstrekt, of ter inzage worden gegeven. De digitale gegevens op de tekening worden alleen ter informatie verstrekt, men kan hieraan geen rechten ontfen. © gemeente Groningen 2020

Werk:
**Bewonersinitiatief
Reitdiepwijk, vergroenen**

Gemeente Groningen
Directie Stadsontwikkeling
Ruimtelijke Ontwikkeling & Uitvoering
afd. Stadsingenieurs
Postbus 7081
9701 JB Groningen
t : 14050
e : secretariaat.stadsingenieurs@groningen.nl
i : www.gemeente.groningen.nl

Fase:
VOORBEREIDING

Betreft:
Situatie - Aanplant voorjaar 2024

Getekend: B.R. de Lange	Codennr: .
Datum: 15-10-2023	Besteksnr: .
Gecontroleerd: .	Archiefnr: .
Datum: .	Schaal: 1:500
Formaat: A2	Wijziging: .
Blad: 04	Tekeningnr: .
Totaal bladen: 04	